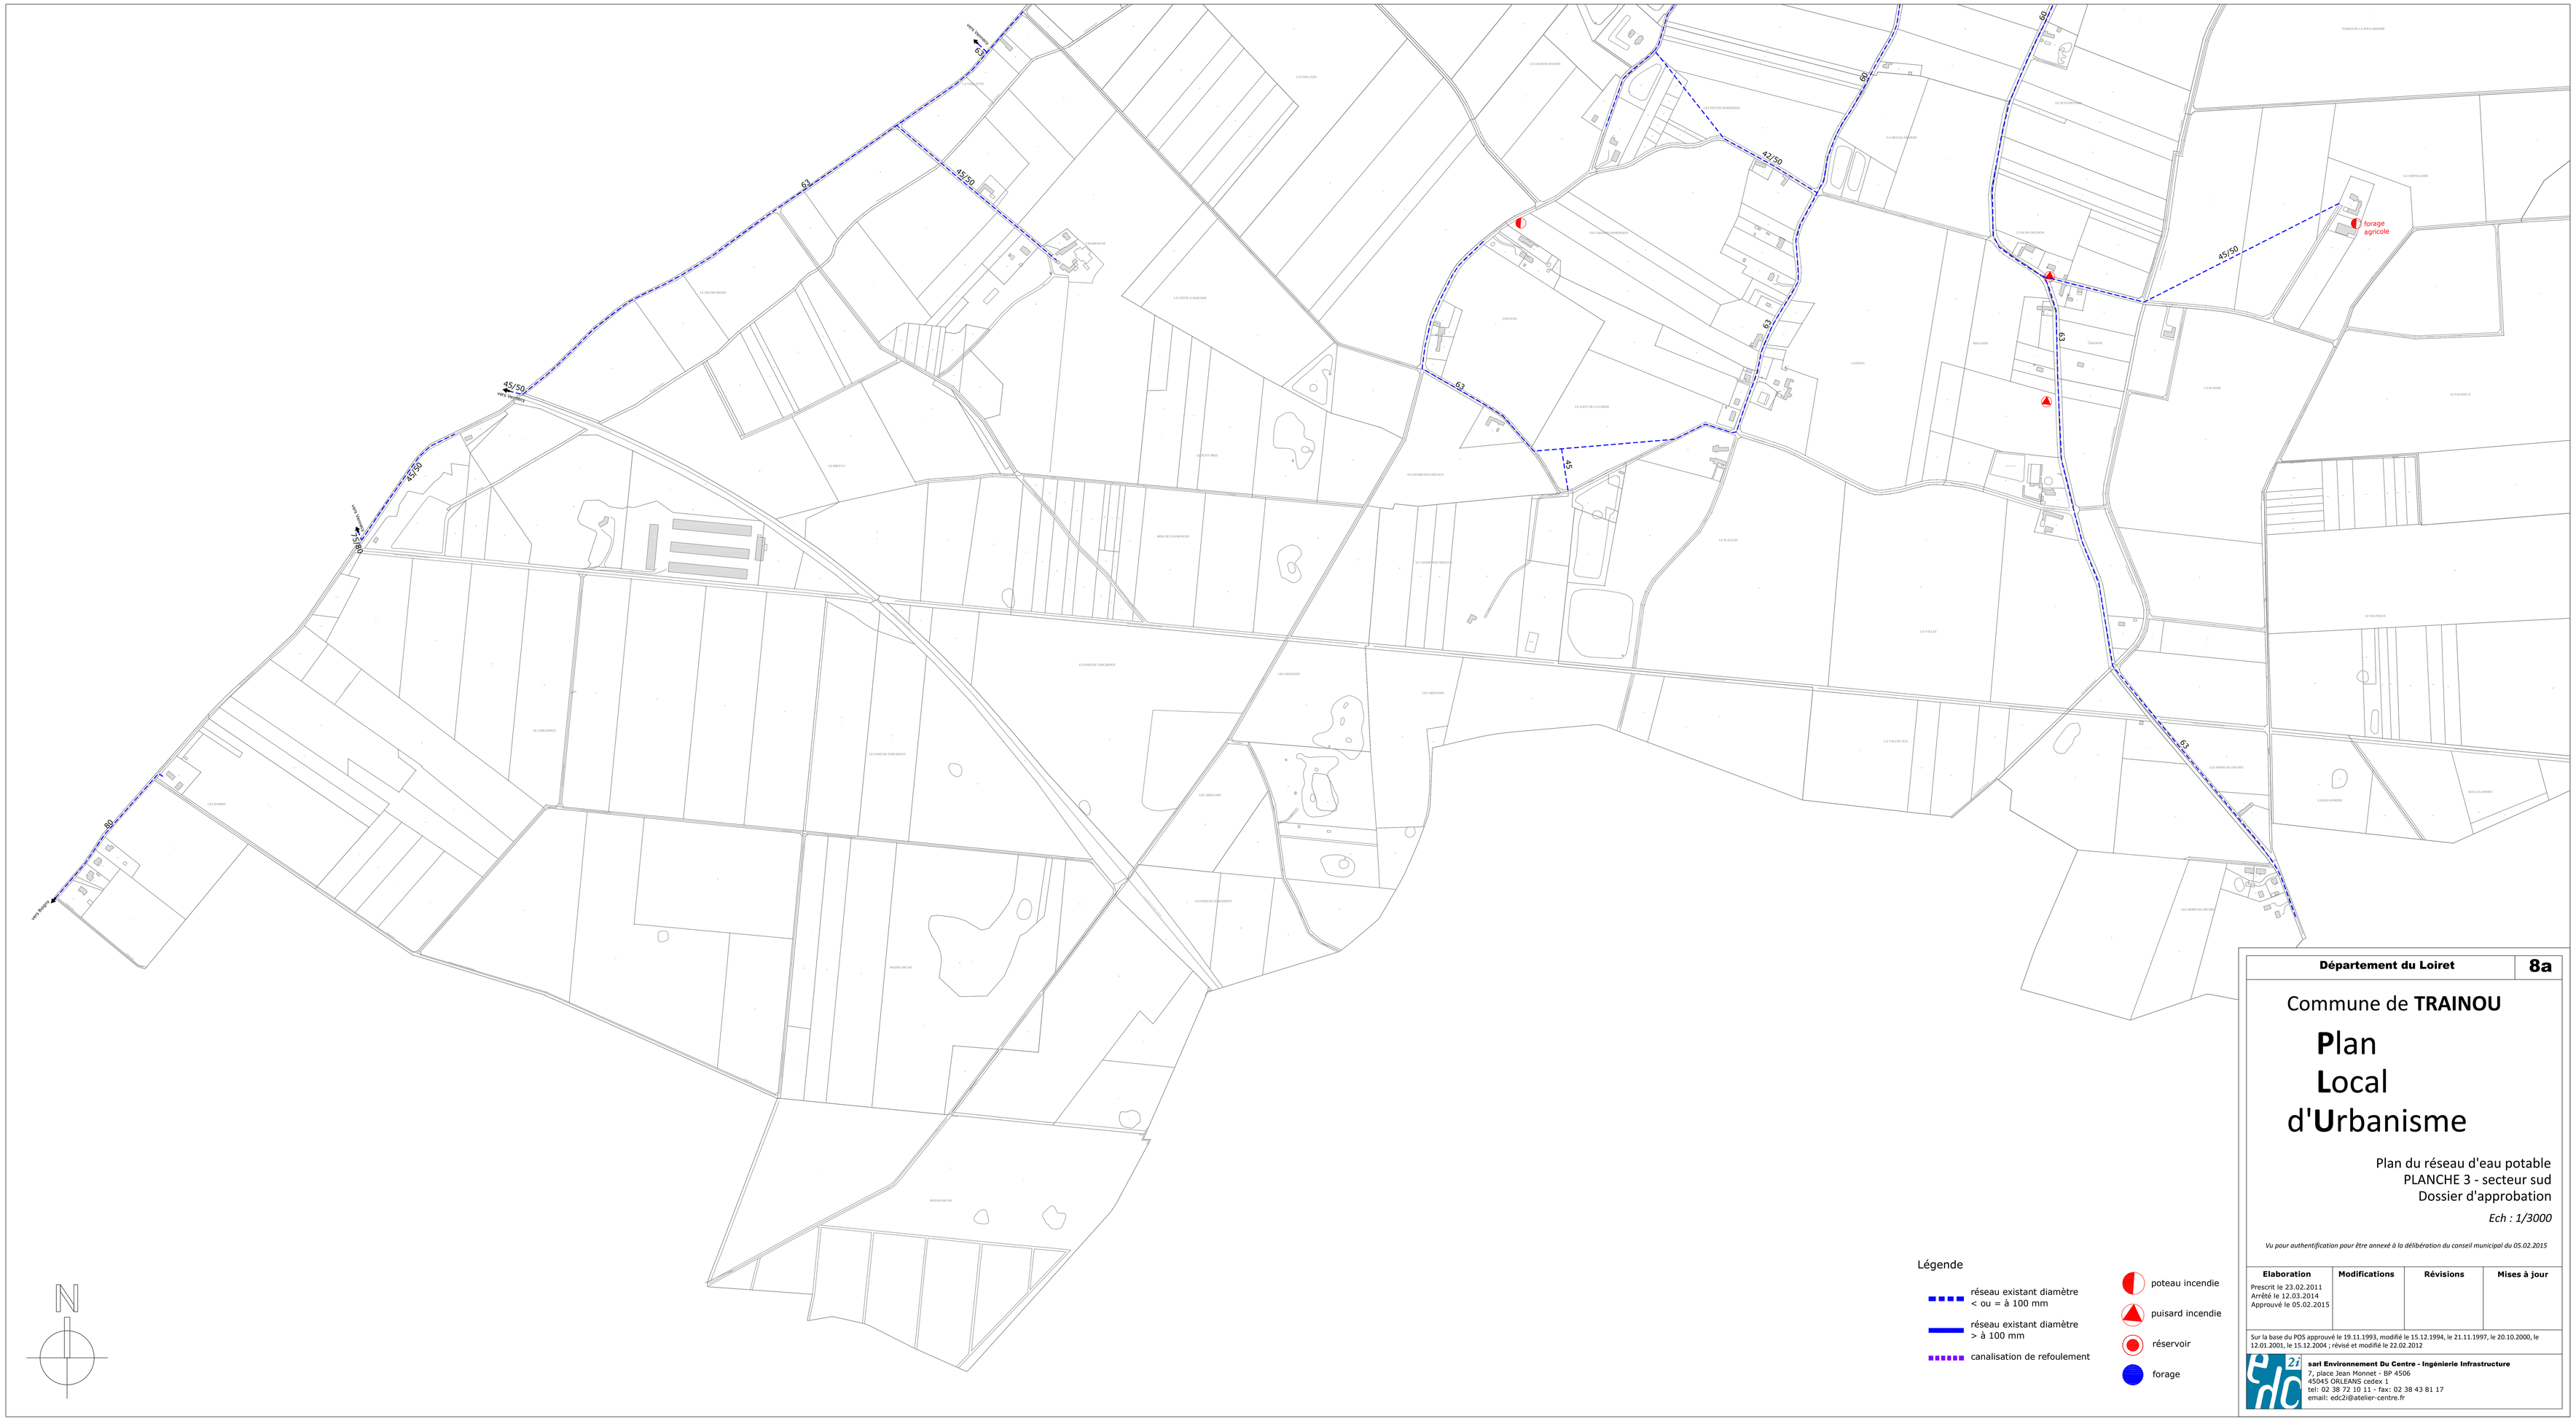

Département du Loiret | **8a**

Commune de **TRAINOU**

Plan **L**ocal d'**U**rbanisme

Plan du réseau d'eau potable
PLANCHE 3 - secteur sud
Dossier d'approbation

Ech : 1/3000

Vu pour authentification pour être annexé à la délibération du conseil municipal du 05.02.2015

Elaboration	Modifications	Révisions	Mises à jour
Prescrit le 23.02.2011 Arrêté le 12.03.2014 Approuvé le 05.02.2015			

Sur la base du POS approuvé le 19.11.1993, modifié le 15.12.1994, le 21.11.1997, le 20.10.2000, le 12.01.2001, le 15.12.2004 ; révisé et modifié le 22.02.2012

sarl Environnement Du Centre - Ingénierie Infrastructure
7, place Jean Monnet - BP 4506
45045 ORLEANS cedex 1
tel: 02 38 72 10 11 - fax: 02 38 43 81 17
email: edc2i@atelier-centre.fr

Document généré avec PDF Complete.
Licence non enregistrée.
To remove this message purchase the product at www.PDFComplete.com