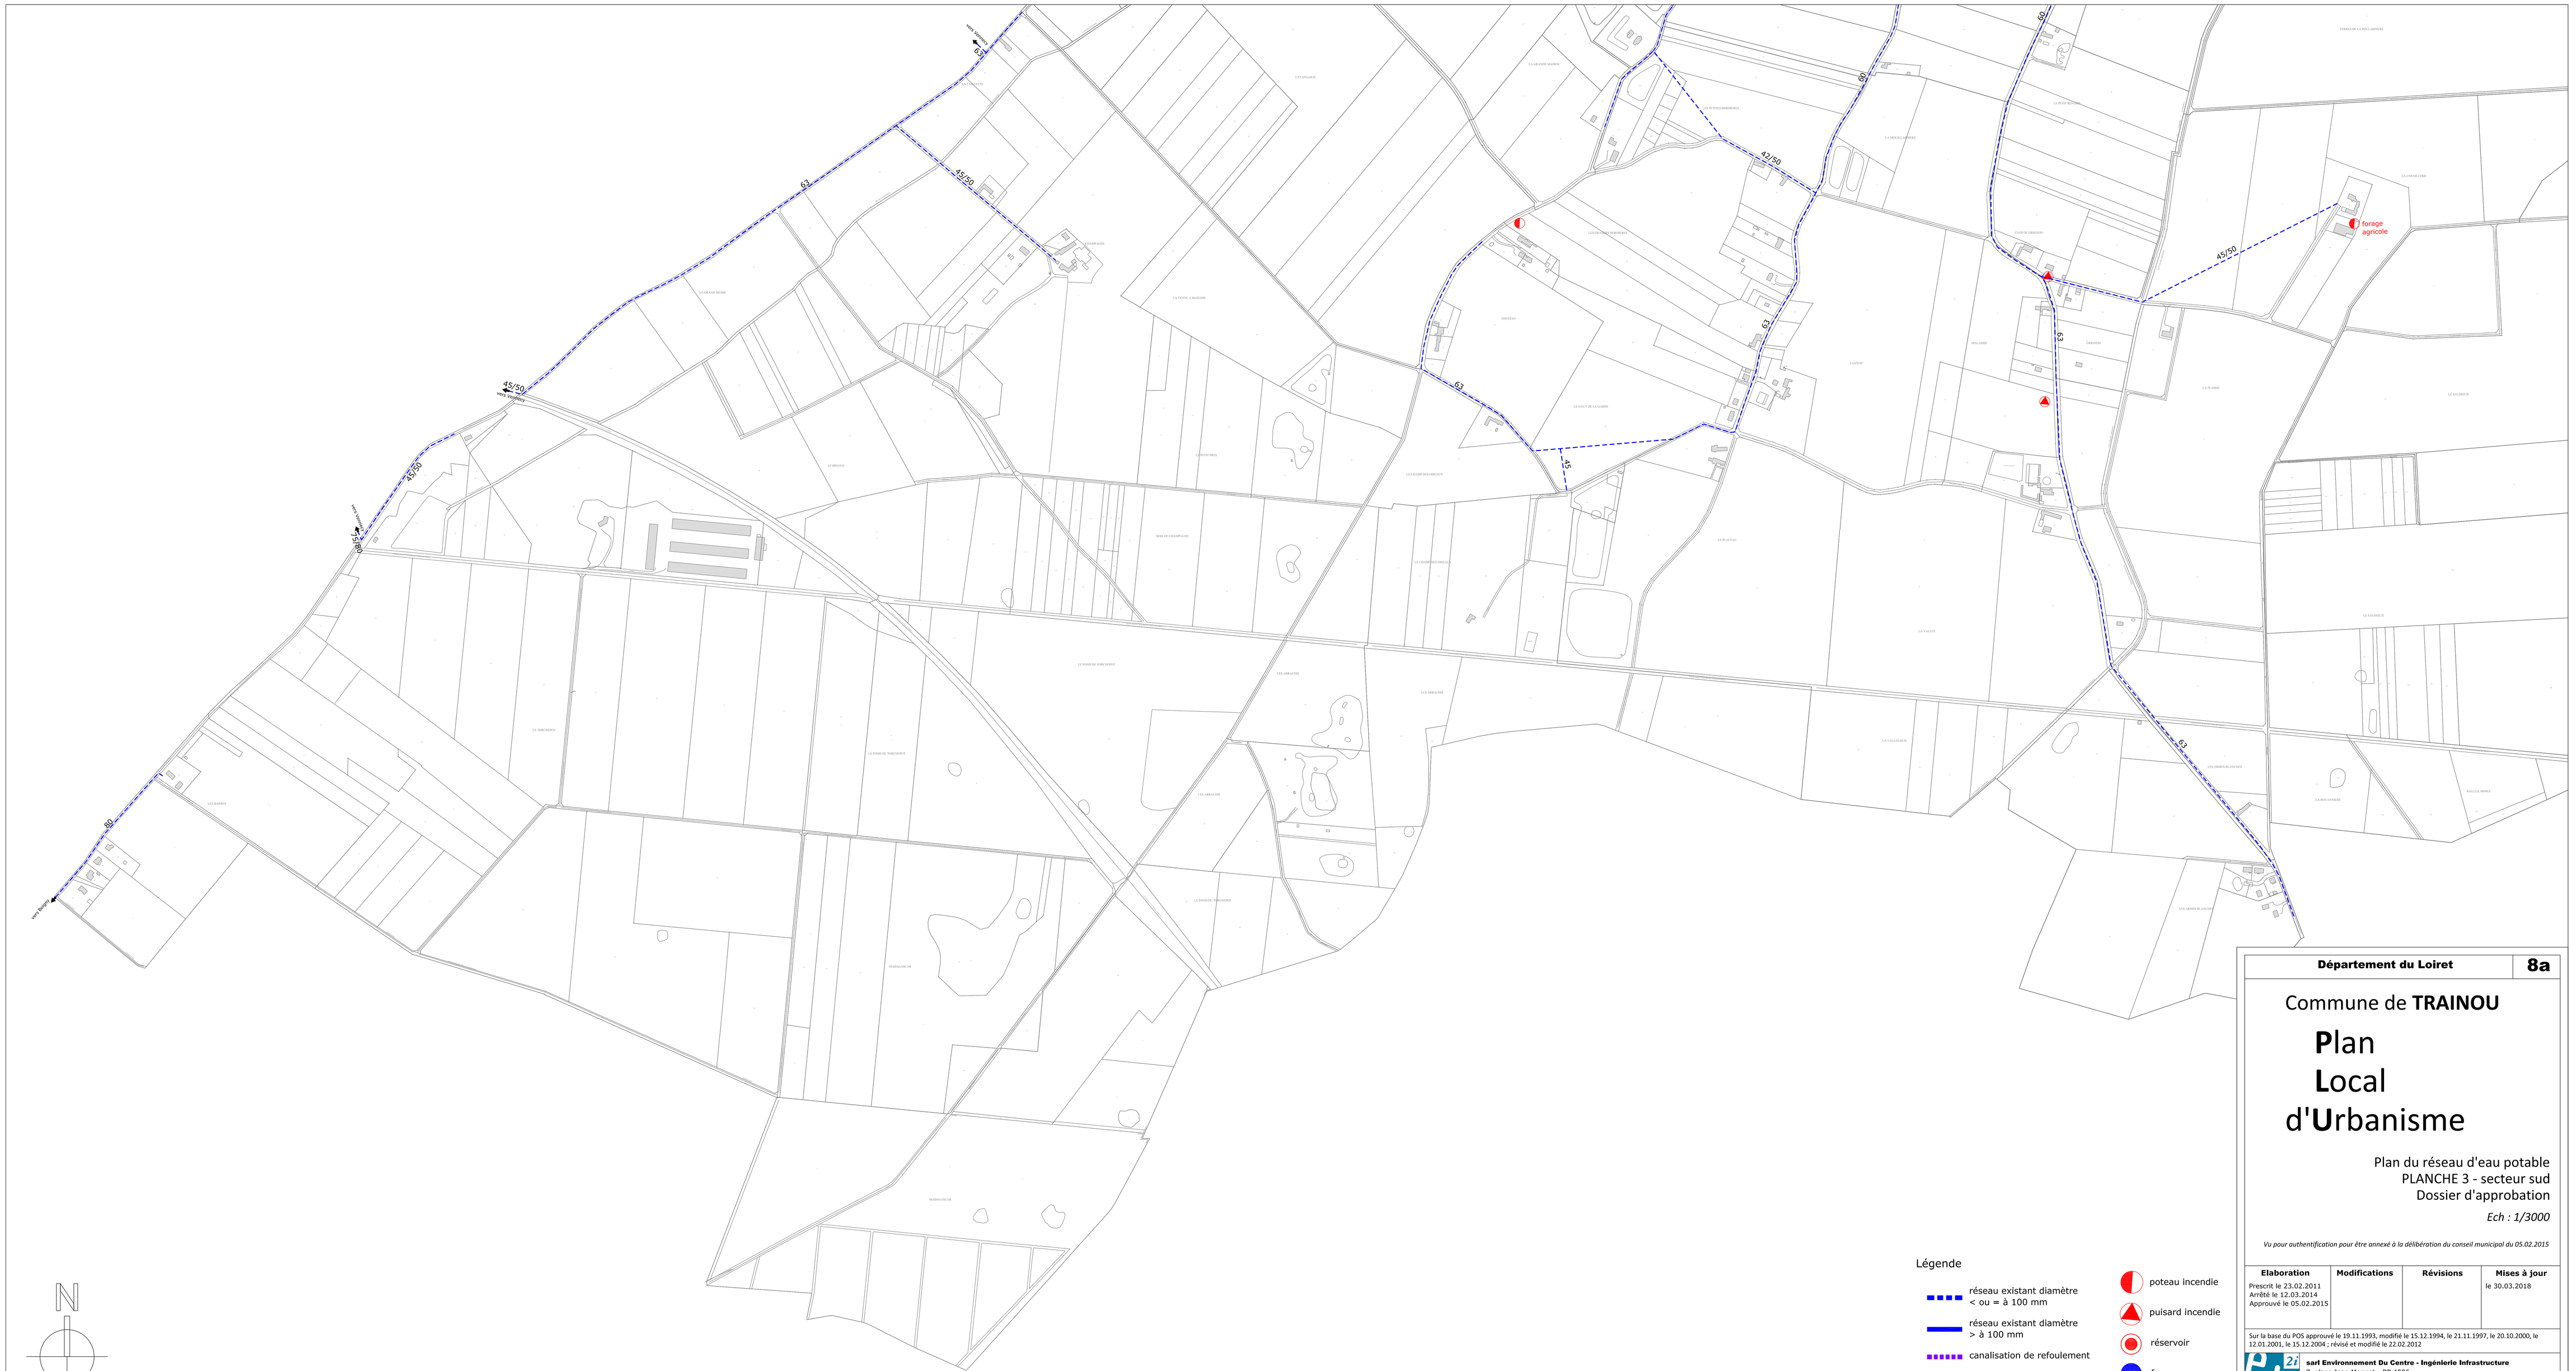

Légende

- réseau existant diamètre < ou = à 100 mm
- réseau existant diamètre > à 100 mm
- canalisation de refoulement
- poteau incendie
- puisard incendie
- réservoir
- forage

Département du Loiret | **8a**

Commune de **TRAINOU**

Plan **L**ocal d'**U**rbanisme

Plan du réseau d'eau potable
PLANCHE 3 - secteur sud
Dossier d'approbation

Ech : 1/3000

Vu pour authentification pour être annexé à la délibération du conseil municipal du 05.02.2015

Elaboration	Modifications	Révisions	Mises à jour
Prescrit le 23.02.2011 Arrêté le 12.03.2014 Approuvé le 05.02.2015			le 30.03.2018

Sur la base du POS approuvé le 19.11.1993, modifié le 15.12.1994, le 21.11.1997, le 20.10.2000, le 12.01.2001, le 15.12.2004 ; révisé et modifié le 22.02.2012

sarl Environnement Du Centre - Ingénierie Infrastructure
7, place Jean Monnet - BP 4506
45045 ORLEANS cedex 1
tél: 02 38 72 10 11 - fax: 02 38 43 81 17
email: edc2i@atelier-centre.fr